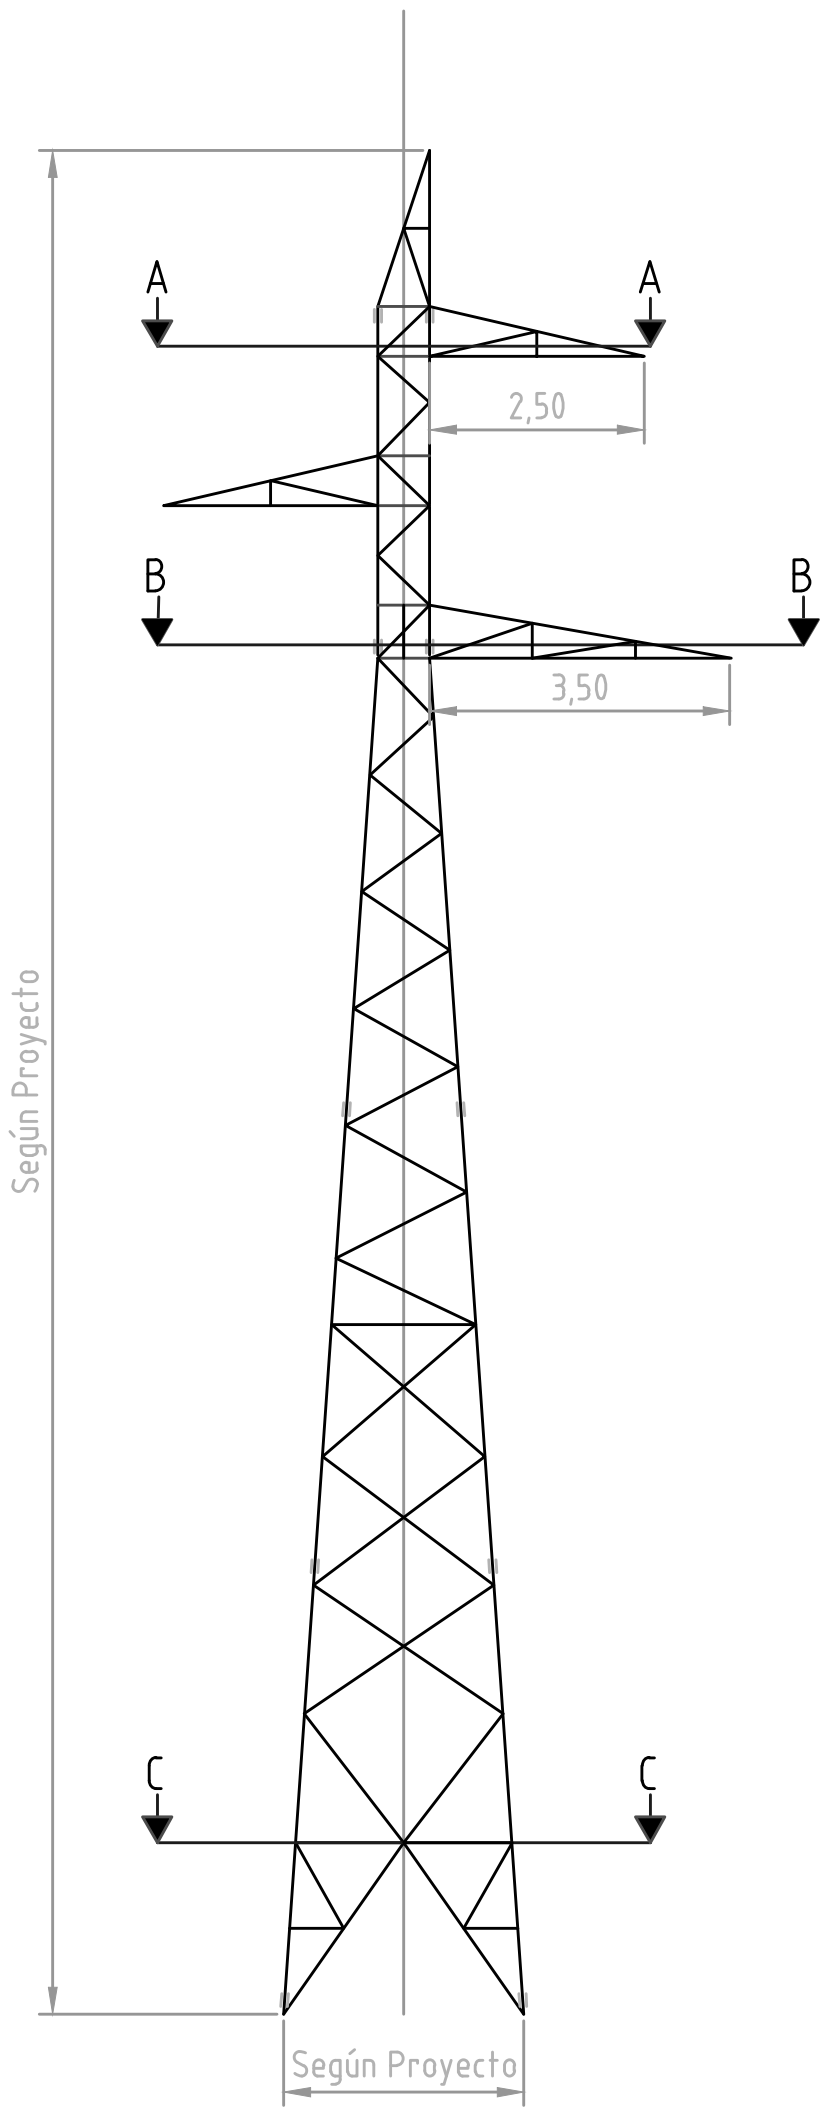

CARA PERPENDICULAR

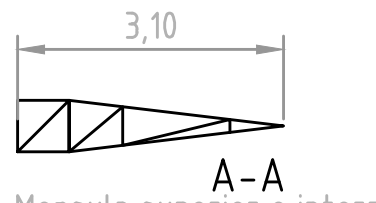

A-A

Mensula superior e intermedia

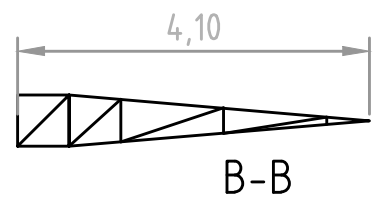

B-B

Mensula inferior

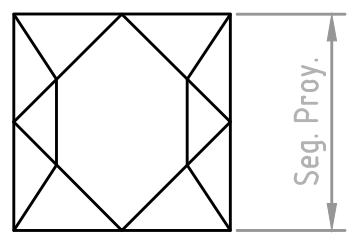

C-C

	INTERCONEXION ELECTRICA 132kV		
	TORRE S-Perfil	Plano Nº	
		Hoja	1/1
	Realizó	Escala	
	Supervisó	Fecha	